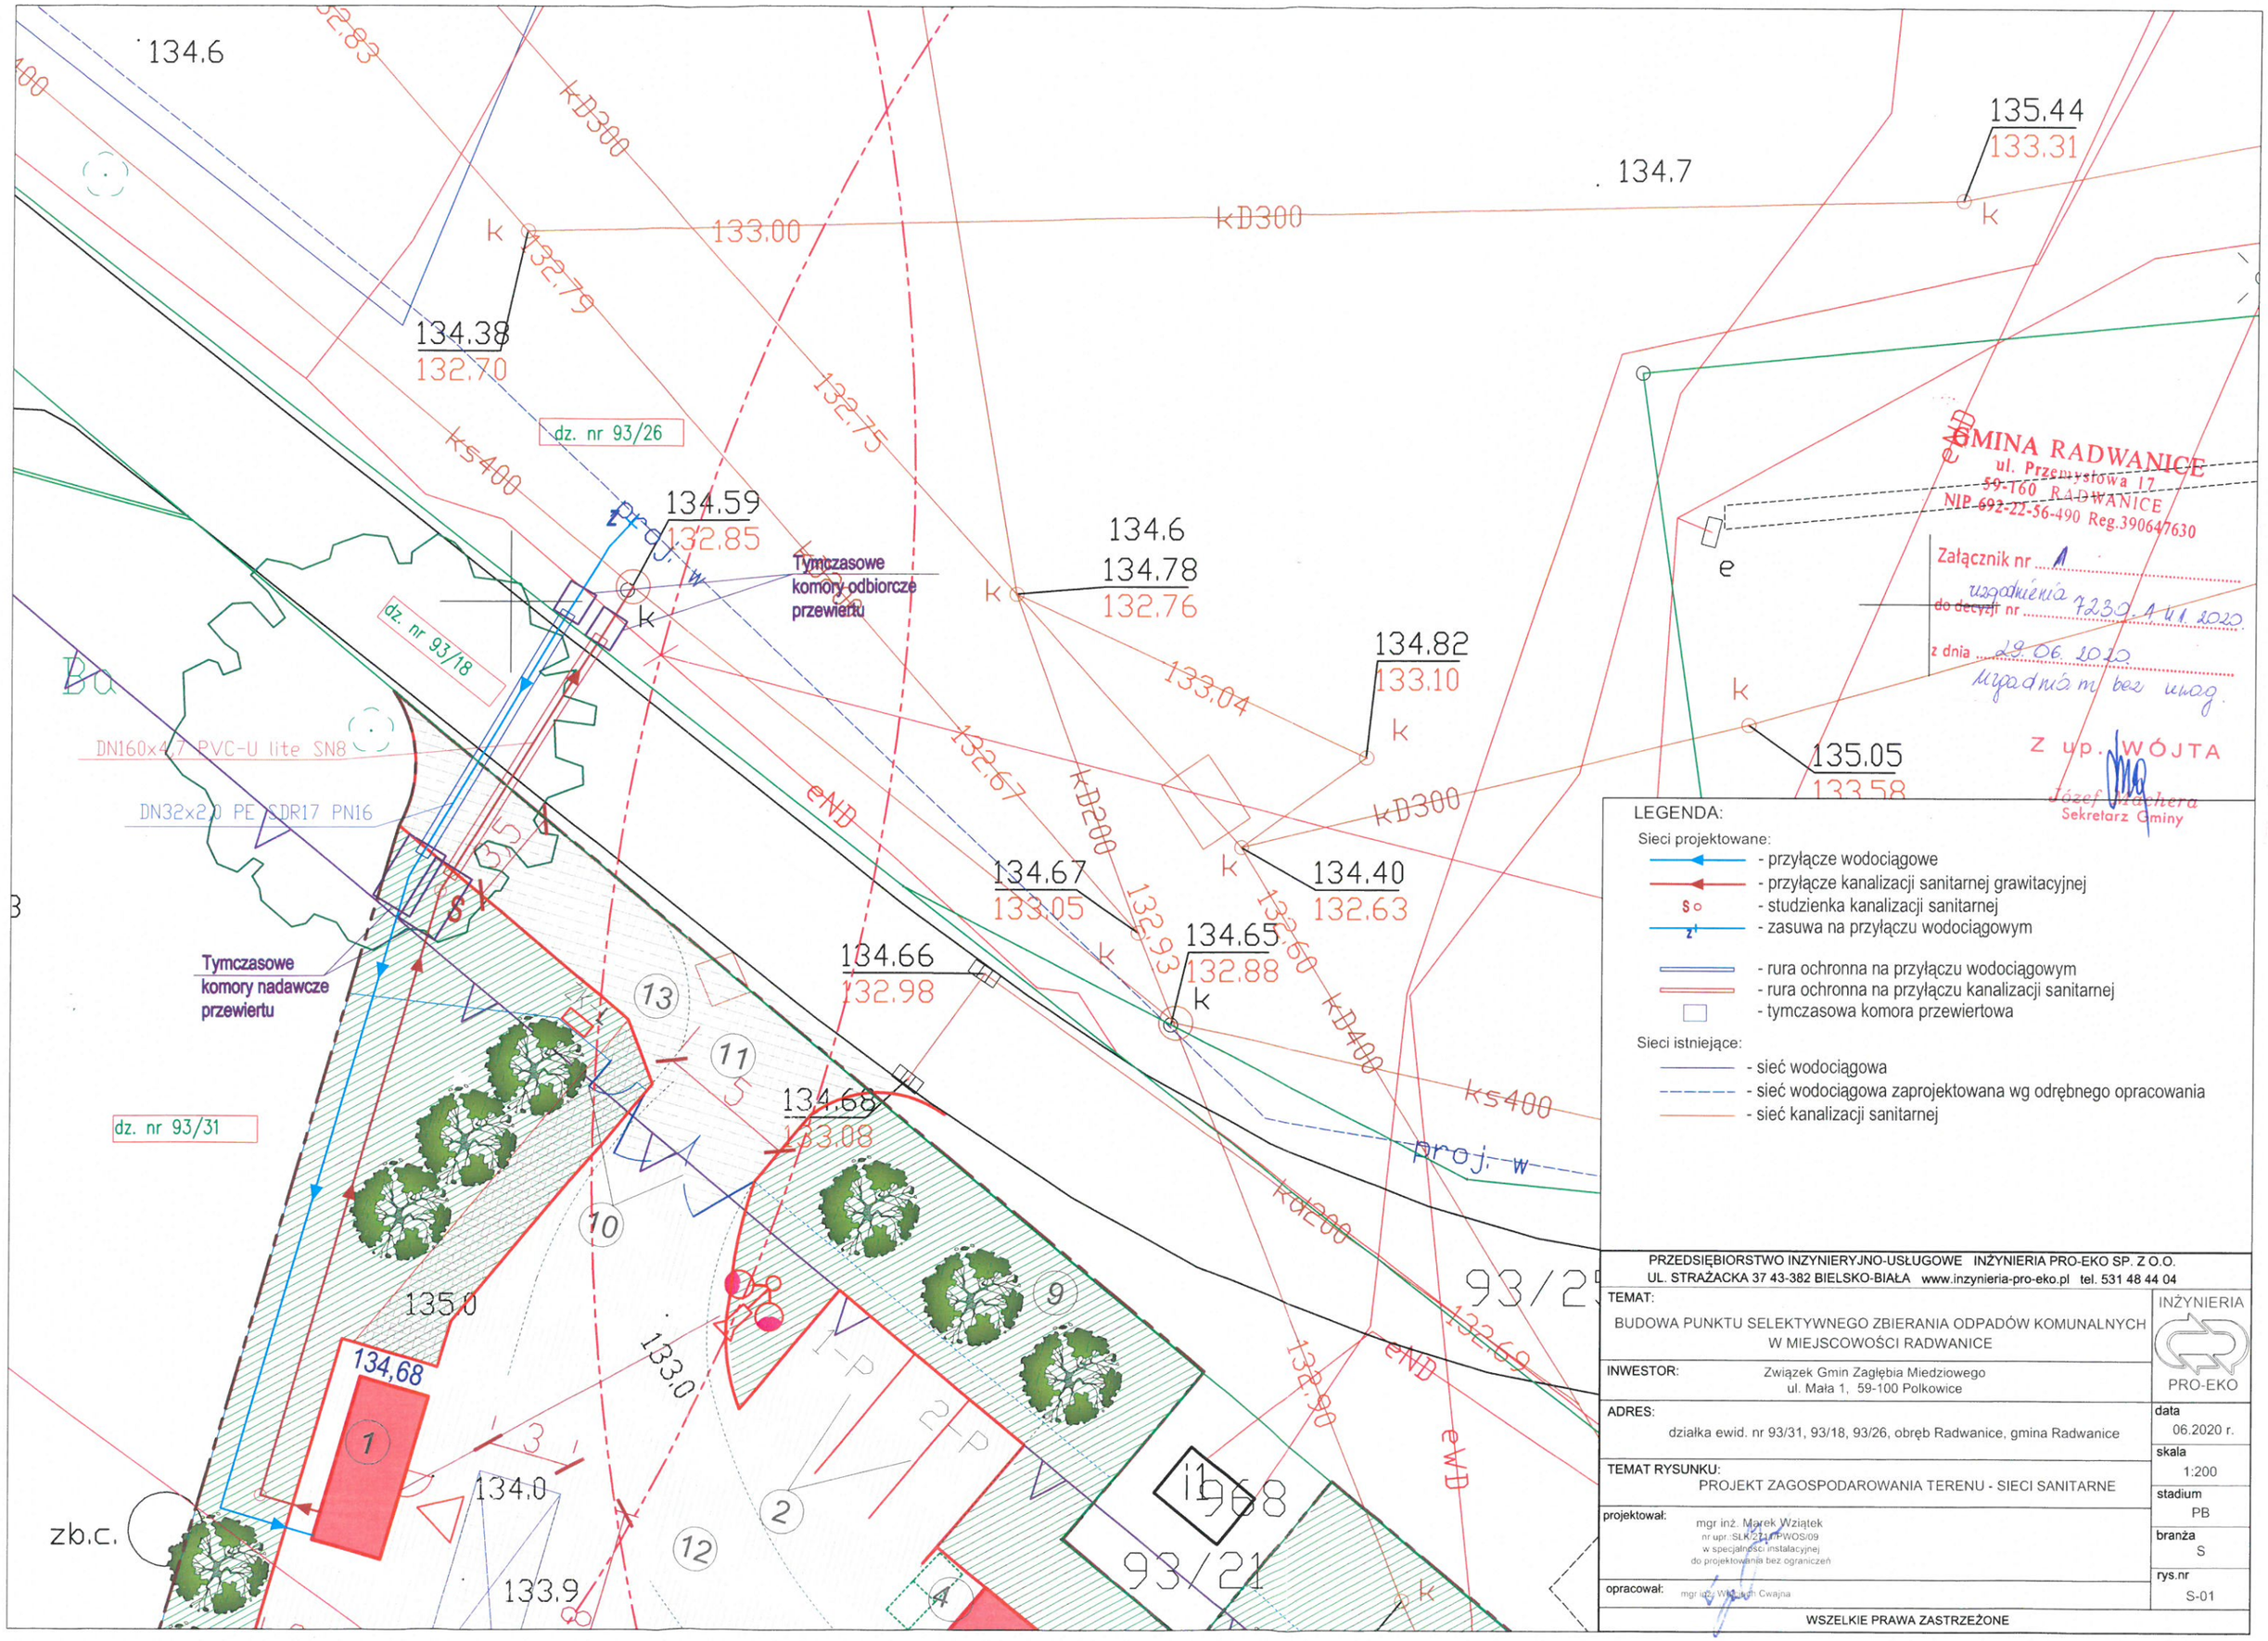

LEGENDA:

Sieci projektowane:

- przyłącze wodociągowe
- przyłącze kanalizacji sanitarnej grawitacyjnej
- studzienka kanalizacji sanitarnej
- zasuwa na przyłączu wodociągowym
- rura ochronna na przyłączu wodociągowym
- rura ochronna na przyłączu kanalizacji sanitarnej
- tymczasowa komora przewiertowa

Sieci istniejące:

- sieć wodociągowa
- sieć wodociągowa zaprojektowana wg odrębnego opracowania
- sieć kanalizacji sanitarnej

PRZEDSIĘBIORSTWO INŻYNIERYJNO-USŁUGOWE INŻYNIERIA PRO-EKO SP. Z O.O.
UL. STRAŻACKA 37 43-382 BIELSKO-BIAŁA www.inzynieria-pro-eko.pl tel. 531 48 44 04

TEMAT: BUDOWA PUNKTU SELEKTYWNEGO ZBIERANIA ODPADÓW KOMUNALNYCH W MIEJSCOWOŚCI RADWANICE	INŻYNIERIA PRO-EKO
INWESTOR: Związek Gmin Zagłębia Miedziowego, ul. Mała 1, 59-100 Polkowice	
ADRES: działka ewid. nr 93/31, 93/18, 93/26, obręb Radwanice, gmina Radwanice	data 06.2020 r.
TEMAT RYSUNKU: PROJEKT ZAGOSPODAROWANIA TERENU - SIECI SANITARNE	skala 1:200
projektował: mgr inż. Marek Wziątek, nr upr. SLK/7211/POWOS/09, w specjalności instalacyjnej do projektowania bez ograniczeń	stadium PB
	branża S
opracował: mgr inż. Wiesław Gwajna	rys.nr S-01

WSZELKIE PRAWA ZASTRZEŻONE